


MIEJSKOWY PLAN ZAGOSPODAROWANIA PRZESTRZENNEGO DLA CZĘŚCI MIASTA KORFANTÓW DLA OBSZARU OGRANICZONEGO UL. 3-GO MAJA, UL. PRUDNICKĄ, UL. POWSTAŃCÓW ŚLĄSKICH

1:1000

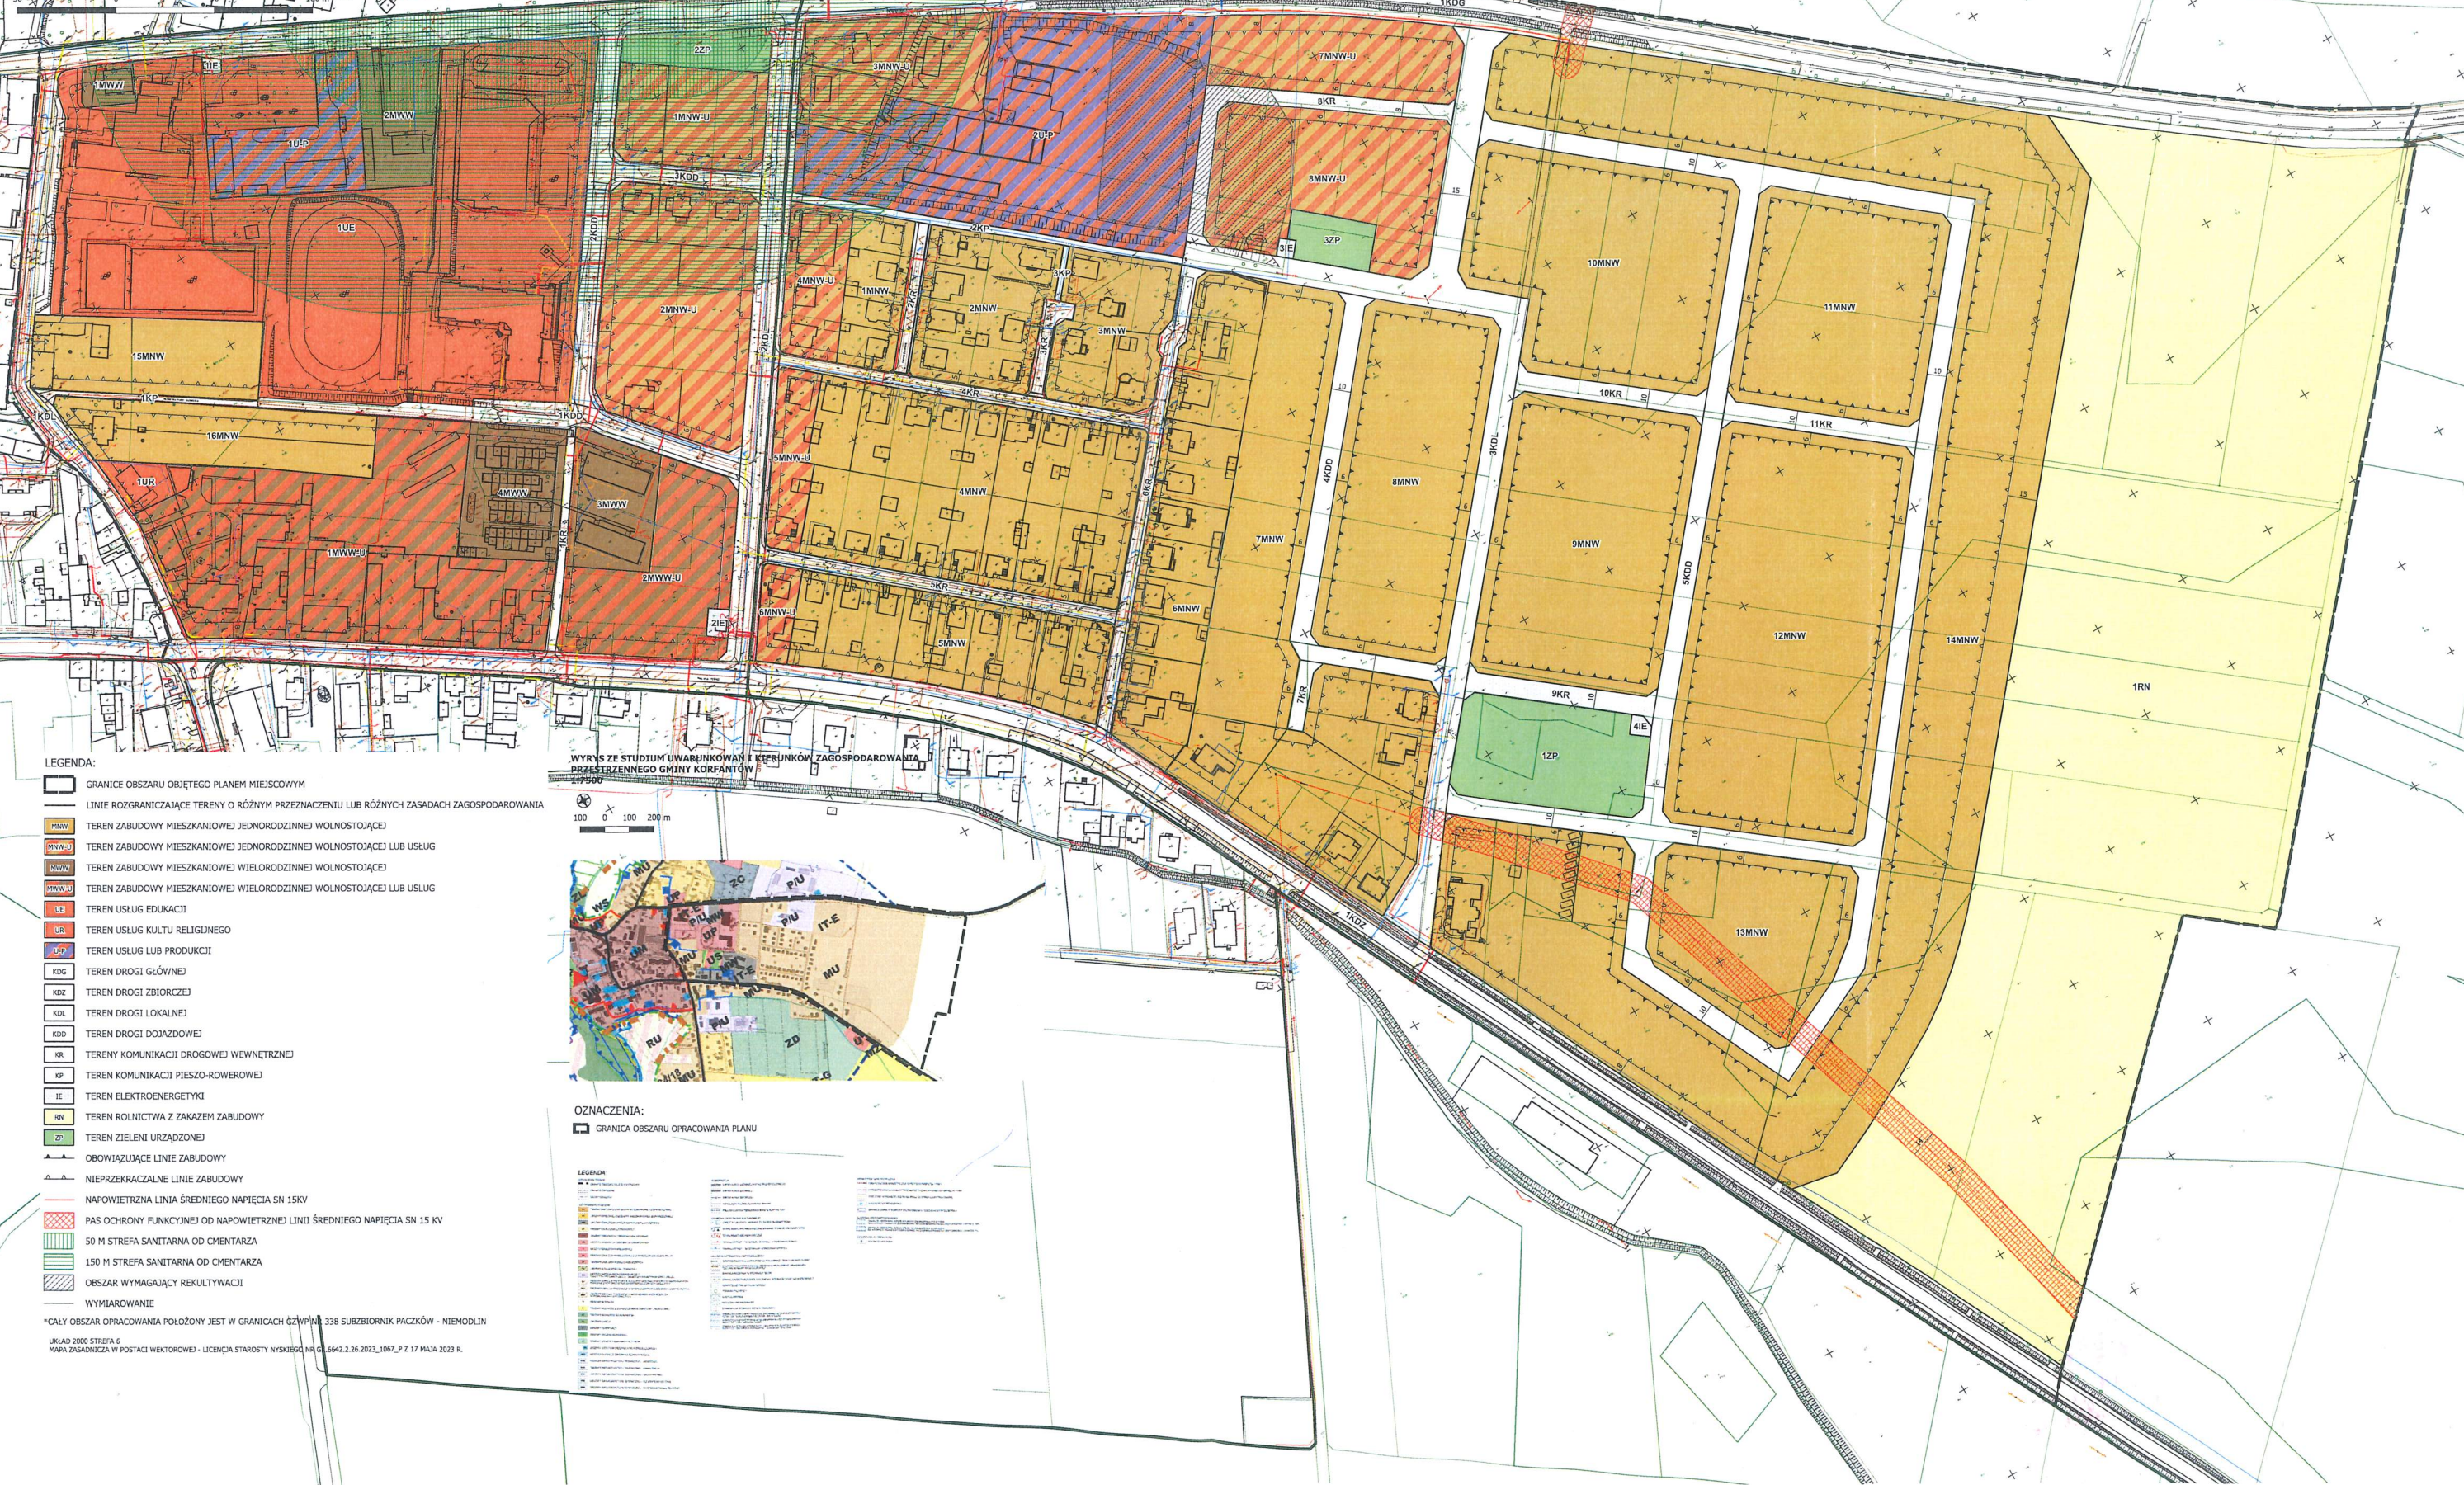


LEGENDA:

- GRANICE OBSZARU OBJĘTEGO PLANEM MIEJSKOWYM
- LINIE ROZGRANICZAJĄCE TERENY O RÓŻNYM PRZEZNACZENIU LUB RÓŻNYCH ZASADACH ZAGOSPODAROWANIA
- TEREN ZABUDOWY MIESZKANIOWEJ JEDNORODZINNEJ WOLNOSTOJĄCEJ
- TEREN ZABUDOWY MIESZKANIOWEJ JEDNORODZINNEJ WOLNOSTOJĄCEJ LUB USŁUG
- TEREN ZABUDOWY MIESZKANIOWEJ WIELORODZINNEJ WOLNOSTOJĄCEJ
- TEREN ZABUDOWY MIESZKANIOWEJ WIELORODZINNEJ WOLNOSTOJĄCEJ LUB USŁUG
- TEREN USŁUG EDUKACYJNYCH
- TEREN USŁUG KULTU RELIGIJNEGO
- TEREN USŁUG LUB PRODUKCJI
- TEREN DROGI GŁÓWNEJ
- TEREN DROGI ZBIORCZEJ
- TEREN DROGI LOKALNEJ
- TEREN DROGI DOJAZDOWEJ
- TERENY KOMUNIKACJI DROGOWEJ WEWNĘTRZNEJ
- TEREN KOMUNIKACJI PIESZO-ROWEROWEJ
- TEREN ELEKTROENERGETYKI
- TEREN ROLNICTWA Z ZAKAZEM ZABUDOWY
- TEREN ZIELENI URZĄDZONEJ
- OBOWIĄZUJĄCE LINIE ZABUDOWY
- NIEPRZEKRACZALNE LINIE ZABUDOWY
- NAPOWIETRZNA LINIA ŚREDNIEGO NAPIĘCIA SN 15KV
- PAS OCHRONY FUNKCYJNEJ OD NAPOWIETRZNEJ LINII ŚREDNIEGO NAPIĘCIA SN 15KV
- 50 M STREFA SANITARNA OD CMENTARZA
- 150 M STREFA SANITARNA OD CMENTARZA
- OBZAR WYMAGAJĄCY REKULTYWACJI
- WYMIAROWANIE

*CAŁY OBSZAR OPRACOWANIA POŁOŻONY JEST W GRANICACH GZWP NR 338 SUBZBIORNIK PACZKÓW - NIEMODLIN

UKŁAD 2000 STREFA 6
MAPA ZASADNICZA W POSTACI WEKTOROWEJ - LICENCJA STAROSTY NYSKIEGO NR G.6642.2.26.2023_1067_P z 17 MAJA 2023 R.

WYRYS ZE STUDIUM UWARUNKOWAŃ I KIERUNKÓW ZAGOSPODAROWANIA PRZESTRZENNEGO GMINY KORFANTÓW

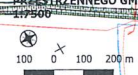

OZNACZENIA:

- GRANICA OBSZARU OPRACOWANIA PLANU

LEGENDA:

- 1. Obszar objęty planem miejscowym
- 2. Linia rozgraniczająca tereny o różnym przeznaczeniu lub różnych zasadach zagospodarowania
- 3. Teren zabudowy mieszkaniowej jednorodzinnej wolnostojącej
- 4. Teren zabudowy mieszkaniowej jednorodzinnej wolnostojącej lub usług
- 5. Teren zabudowy mieszkaniowej wielorodzinnej wolnostojącej
- 6. Teren zabudowy mieszkaniowej wielorodzinnej wolnostojącej lub usług
- 7. Teren usług edukacyjnych
- 8. Teren usług kultu religijnego
- 9. Teren usług lub produkcji
- 10. Teren drogi głównej
- 11. Teren drogi zbiorczej
- 12. Teren drogi lokalnej
- 13. Teren drogi dojazdowej
- 14. Tereny komunikacji drogowej wewnętrznej
- 15. Teren komunikacji pieszo-rowerowej
- 16. Teren elektroenergetyki
- 17. Teren rolnictwa z zakazem zabudowy
- 18. Teren zieleni urządzonej
- 19. Obowiązujące linie zabudowy
- 20. Nieprzekraczalne linie zabudowy
- 21. Napowietrzna linia średniego napięcia SN 15KV
- 22. Pas ochrony funkcyjnej od napowietrznej linii średniego napięcia SN 15KV
- 23. 50 m strefa sanitarna od cmentarza
- 24. 150 m strefa sanitarna od cmentarza
- 25. Obszar wymagający rekultywacji
- 26. Wymiarowanie